



PLANTA PRIMERA

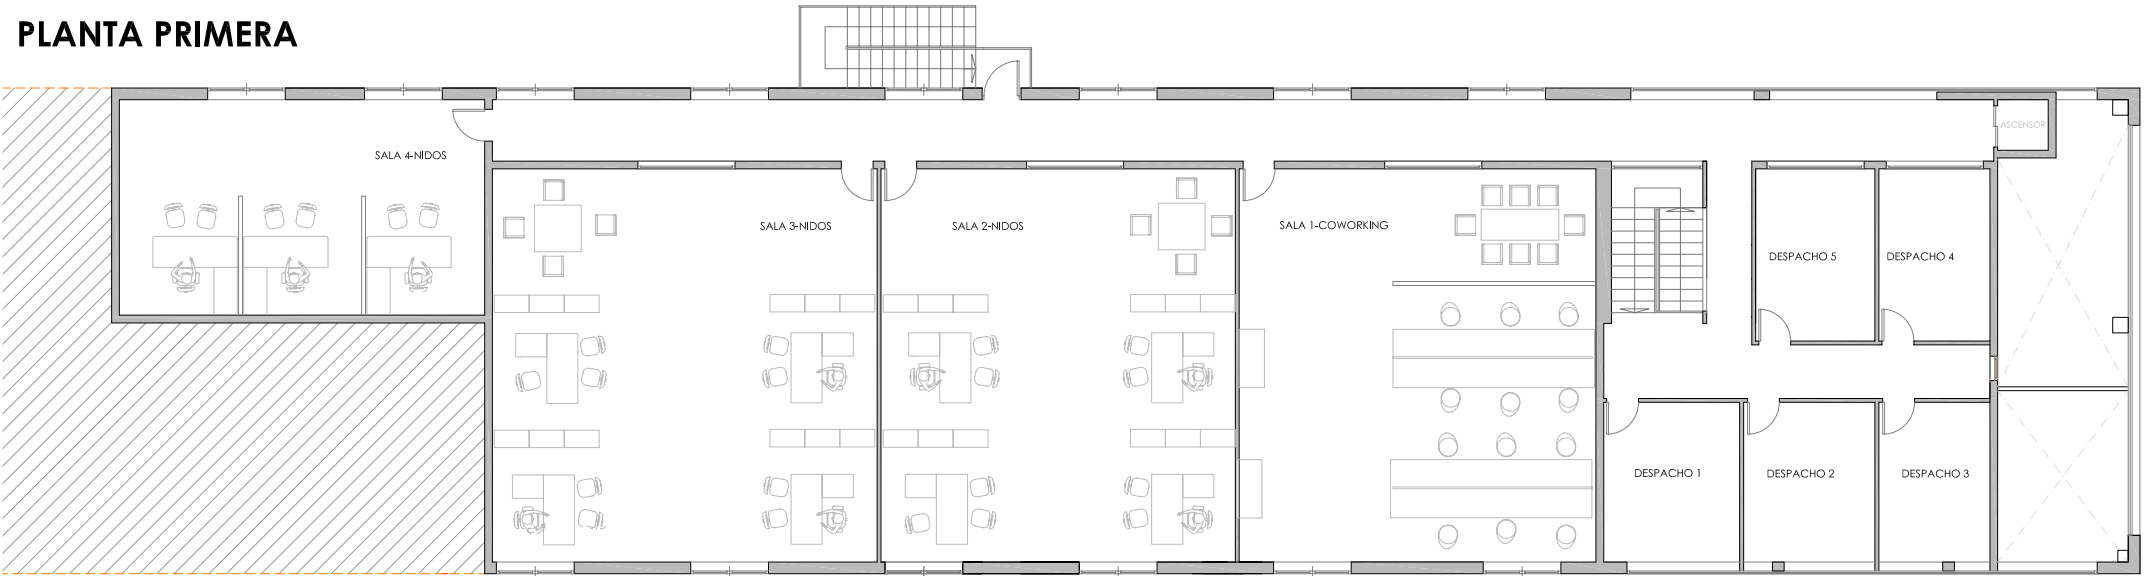

PLANTA BAJA

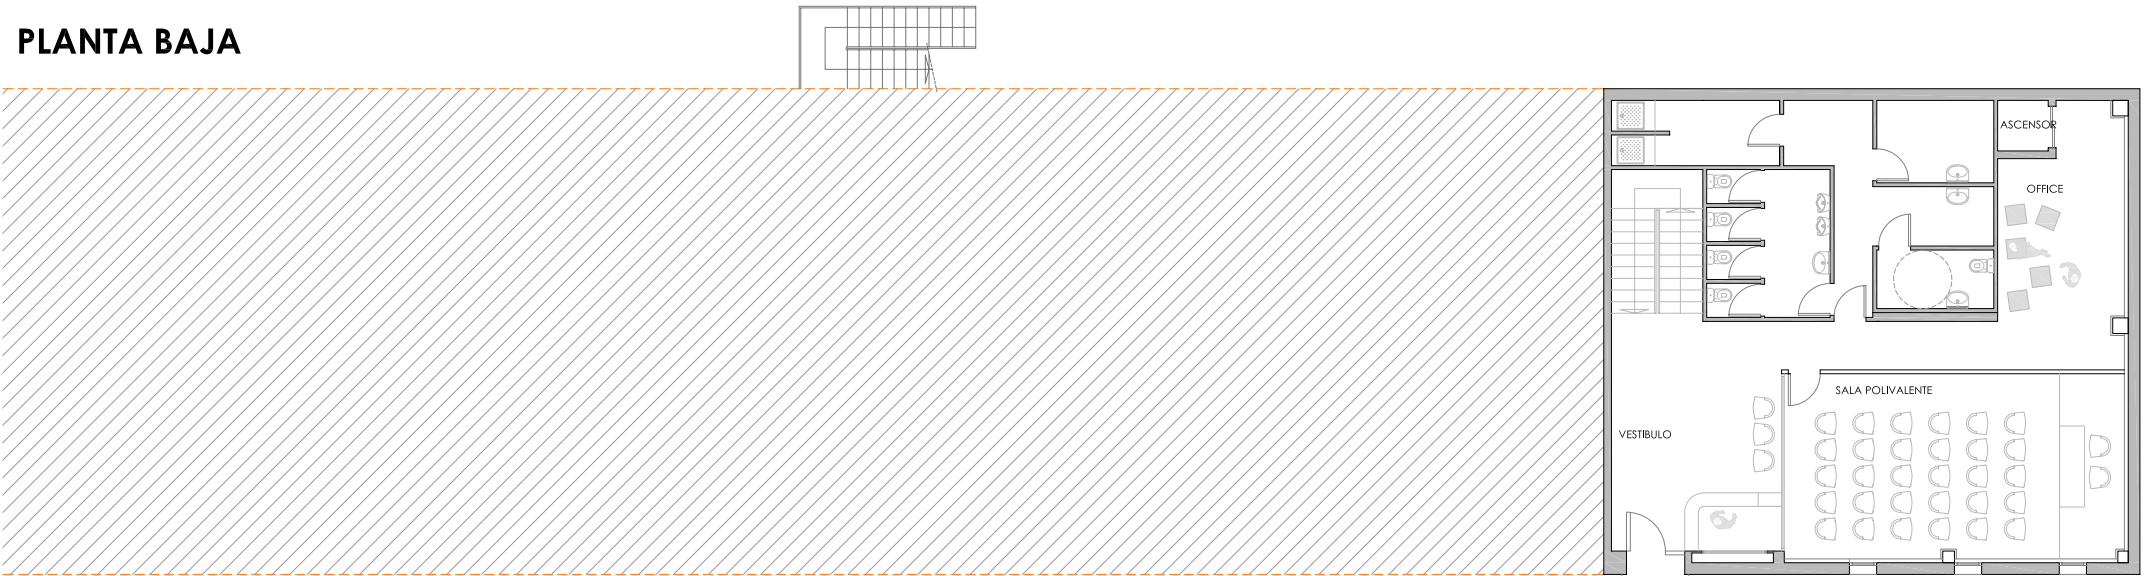

PROYECTO BÁSICO Y DE EJECUCIÓN DE REHABILITACIÓN Y ADECUACIÓN INTERIOR DE ESPACIOS DEL VIVERO DE EMPRESAS DE TOTONA.

Situación C/El Limonero - Polígono Industrial Las Salinas

Promotor AYUNTAMIENTO DE TOTONA